


Раздел 19. Стены с толстым штукатурным слоем


Схема привязки узлов

Изм.	Кол.уч.	Лист	№ док.	Подп.	Дата			
						Стадия	Лист	Листов
							19.1	19.22
						ООО РОКВУЛ		
						Тел.: +7 495 995-77-55 www.rockwool.ru		

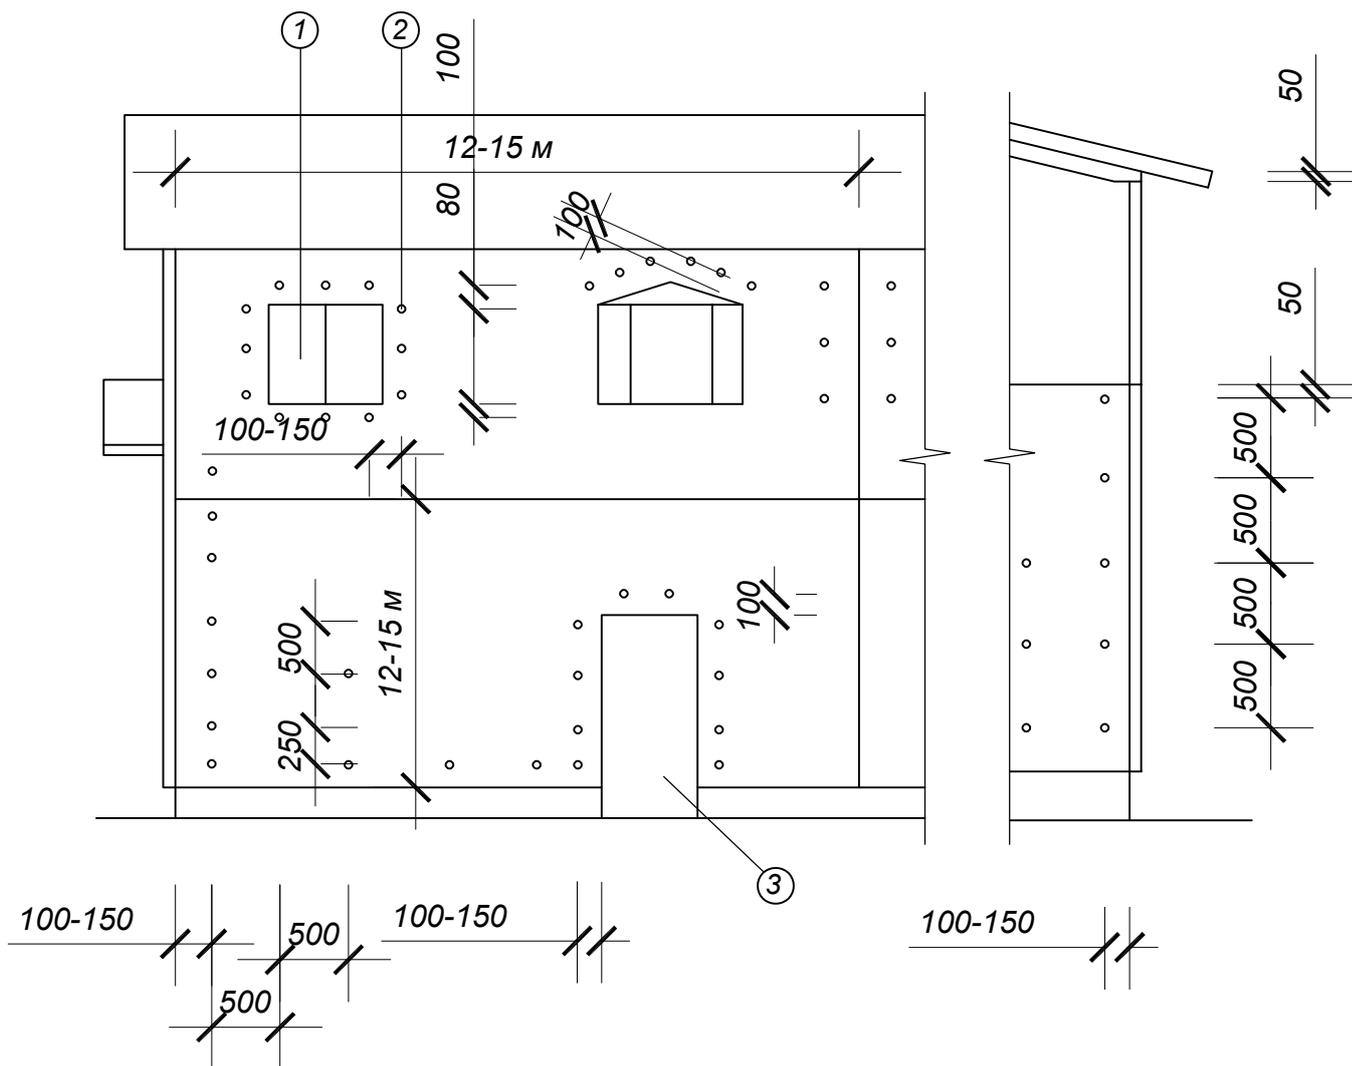

- 1. Окно
- 2. Крепежные элементы
- 3. Дверь

						Раздел 19. Стены с толстым штукатурным слоем		
						Схема установки крепежных изделий в плоскости стены		
Изм.	Кол.уч.	Лист	№ док.	Подп.	Дата			
						Стадия	Лист	Листов
							19.2	19.22
						Тел.: +7 495 995-77-55 www.rockwool.ru		
						ООО РОКВУЛ		

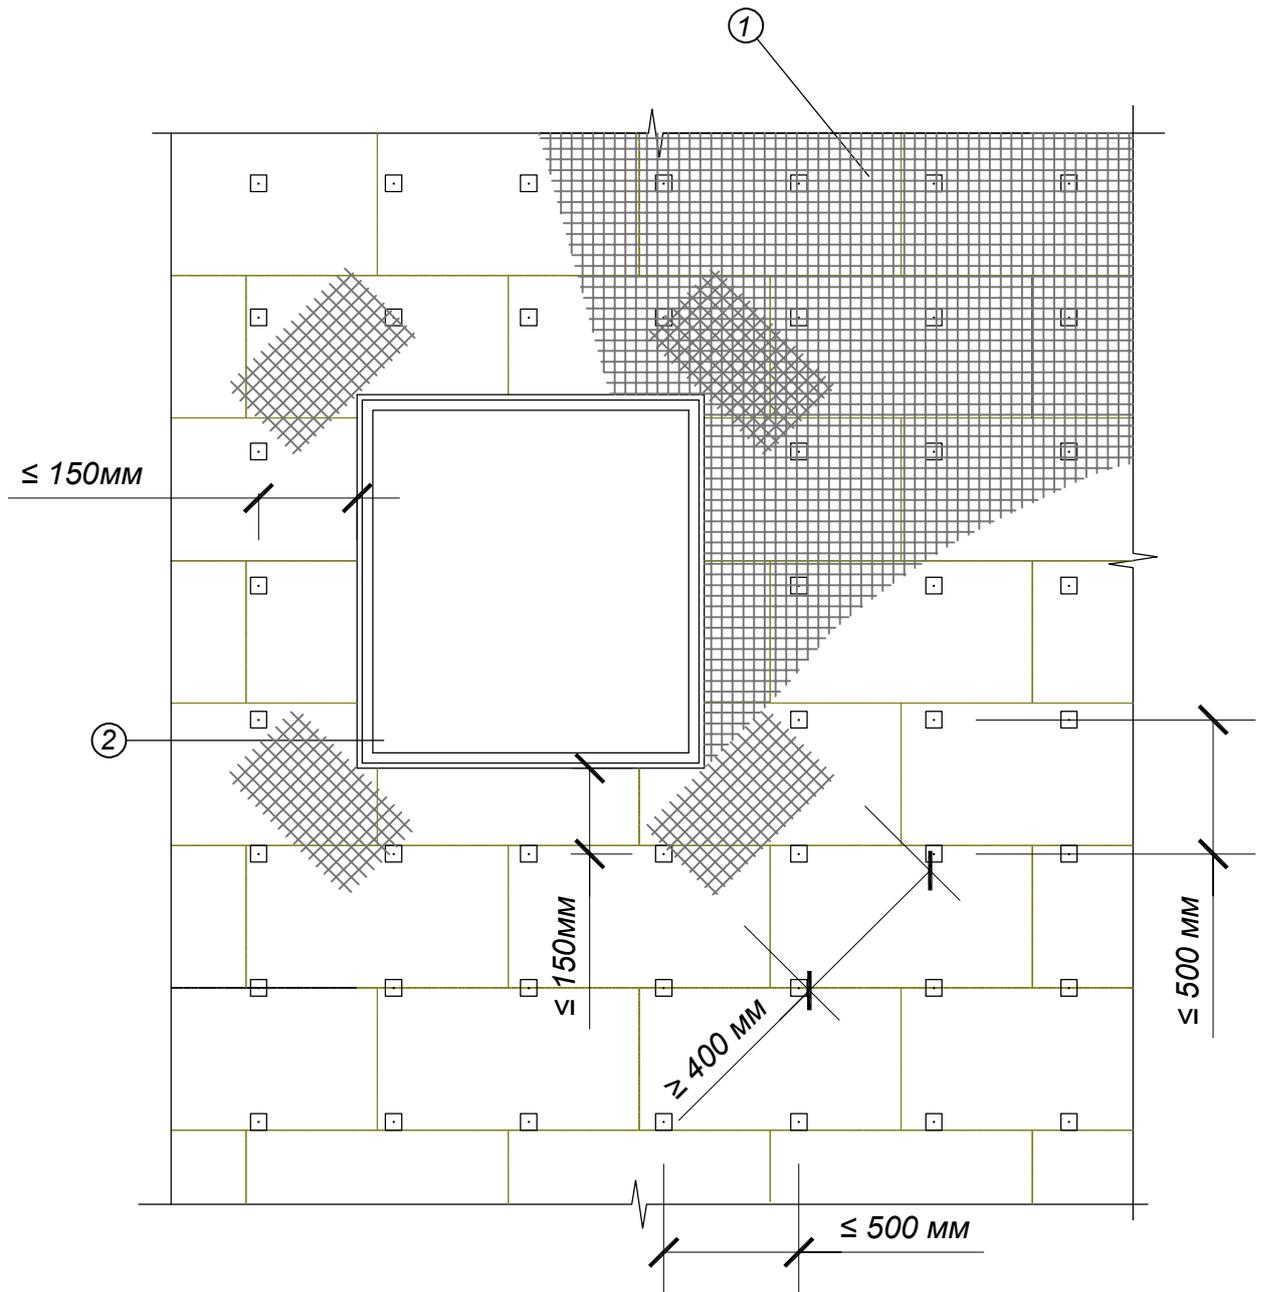

1. Штукатурная сетка по всей поверхности утепления
2. Угол окна

						Раздел 19. Стены с толстым штукатурным слоем		
						Схема установки теплоизоляционных плит, крепежных элементов и армирующей сетки		
Изм.	Кол.уч.	Лист	№ док.	Подп.	Дата			
						Стадия	Лист	Листов
							19.3	19.22
						Тел.: +7 495 995-77-55 www.rockwool.ru		
						ООО РОКВУЛ		


Наружная стена

Теплоизоляция ROCKWOOL ВЕНТИ БАТТС

Штукатурная сетка

Базовый штукатурный состав (2 слоя)

Защитно-декоративная штукатурка

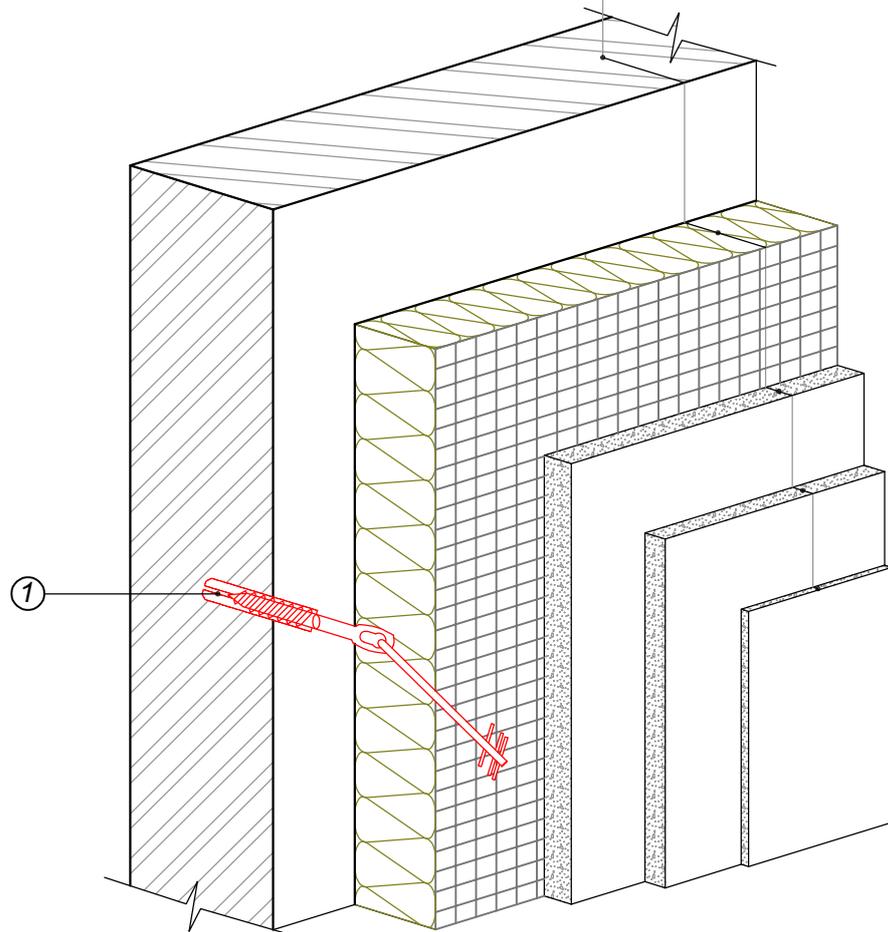

1. Крепежное изделие

						Раздел 19. Стены с толстым штукатурным слоем						
						Теплоизоляционная штукатурная конструкция						
Изм.	Кол.уч.	Лист	№ док.	Подп.	Дата							
							Стадия	Лист	Листов			
								19.4	19.22			
						Тел.: +7 495 995-77-55 www.rockwool.ru				ООО РОКВУЛ		


Защитно-декоративная штукатурка

Штукатурная сетка

Базовый штукатурный состав (2 слоя)

Теплоизоляция ROCKWOOL ВЕНТИ БАТТС

Наружная стена

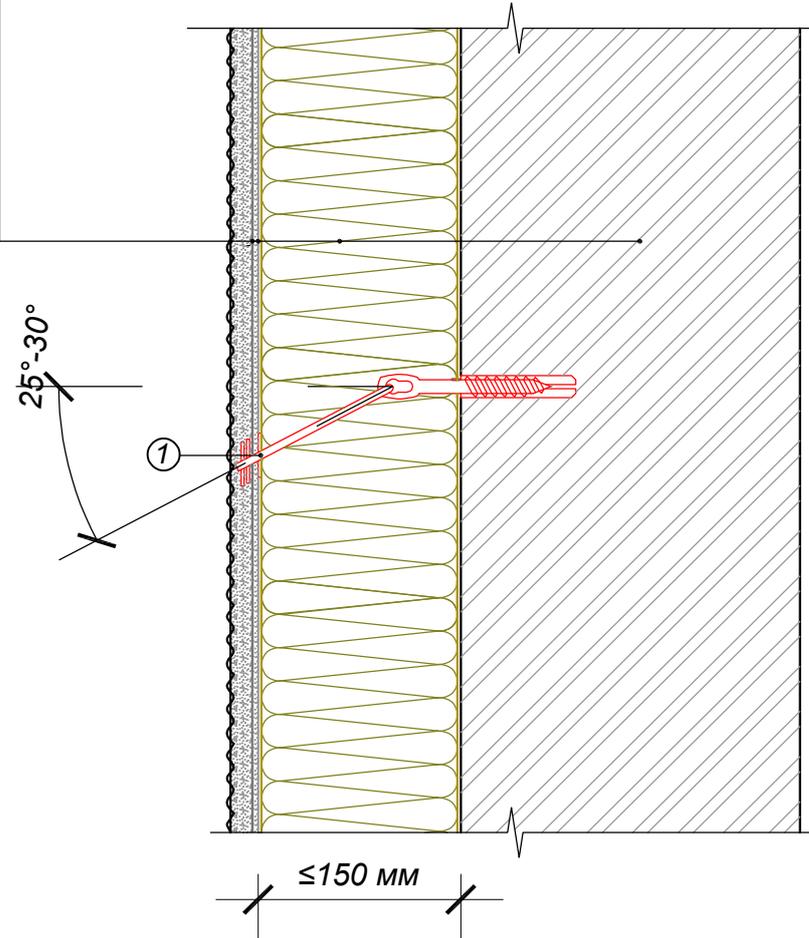

1. Крепежное изделие

						Раздел 19. Стены с толстым штукатурным слоем						
						Расположение слоев в системе утепления						
Изм.	Кол.уч.	Лист	№ док.	Подп.	Дата							
							Стадия	Лист	Листов			
								19.5	19.22			
						Тел.: +7 495 995-77-55 www.rockwool.ru				ООО РОКВУЛ		


Наружная стена

Теплоизоляция ROCKWOOL ВЕНТИ БАТТС

Базовый штукатурный состав (2 слоя)

Штукатурная сетка

Защитно-декоративная штукатурка

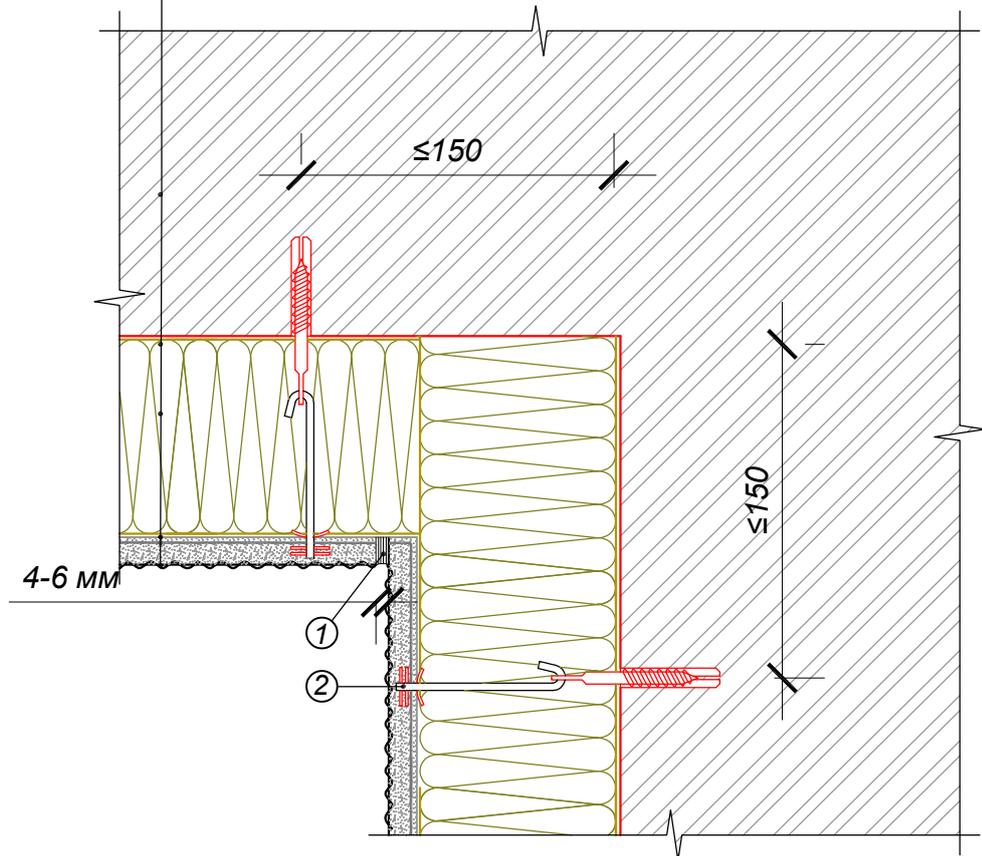

1. Вертикальный деформационный шов
2. Крепежное изделие

						Раздел 19. Стены с толстым штукатурным слоем					
						Теплоизоляция внутреннего угла и устройство вертикального деформационного шва. Горизонтальный разрез					
Изм.	Кол.уч.	Лист	№ док.	Подп.	Дата				Стадия	Лист	Листов
										19.6	19.22
									Тел.: +7 495 995-77-55 www.rockwool.ru		
									ООО РОКВУЛ		


Защитно-декоративная штукатурка

Штукатурная сетка

Базовый штукатурный состав (2 слоя)

Теплоизоляция ROCKWOOL ВЕНТИ БАТТС


Наружная стена

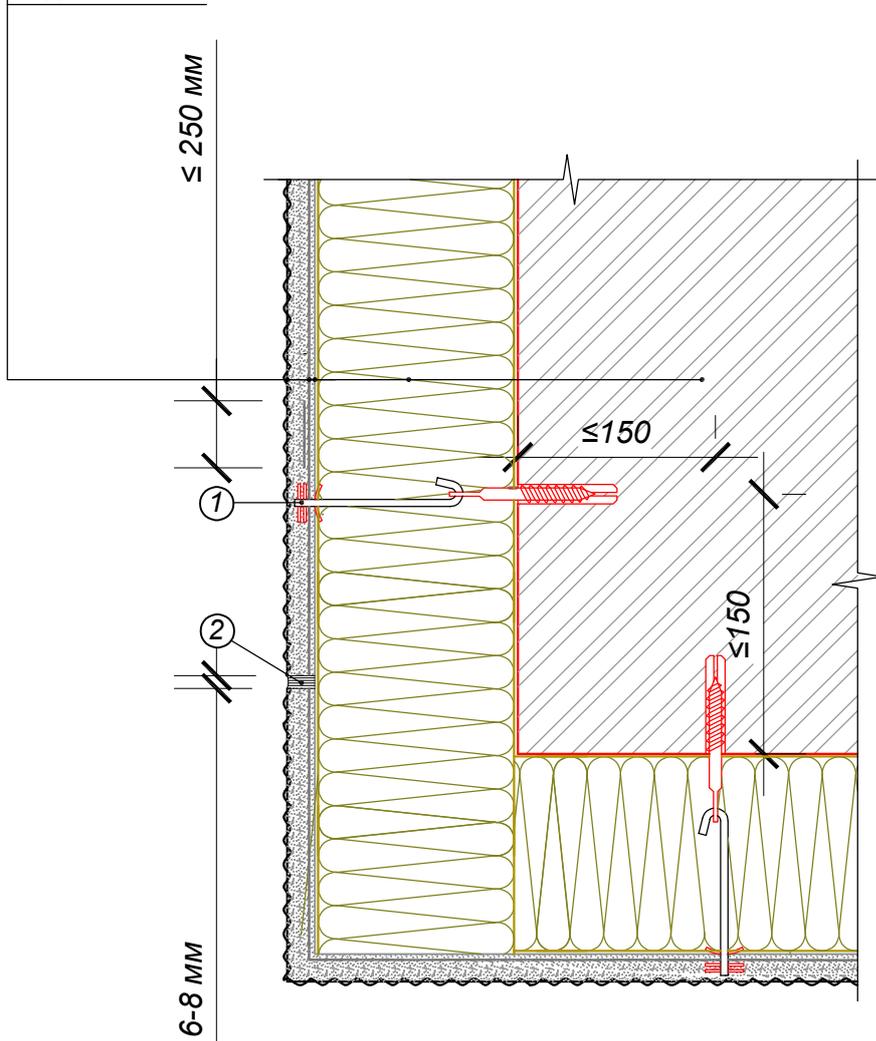

1. Крепежное изделие
2. Вертикальный деформационный шов, эластичная шовная мастика


						Раздел 19. Стены с толстым штукатурным слоем		
						Теплоизоляция наружного угла и устройство вертикального деформационного шва. Горизонтальный разрез		
Изм.	Кол.уч.	Лист	№ док.	Подп.	Дата			
						Стадия	Лист	Листов
							19.7	19.22
						Тел.: +7 495 995-77-55 www.rockwool.ru		
						ООО РОКВУЛ		

Наружная стена
 Теплоизоляция ROCKWOOL ВЕНТИ БАТТС
 Базовый штукатурный состав (2 слоя)
 Штукатурная сетка
 Защитно-декоративная штукатурка

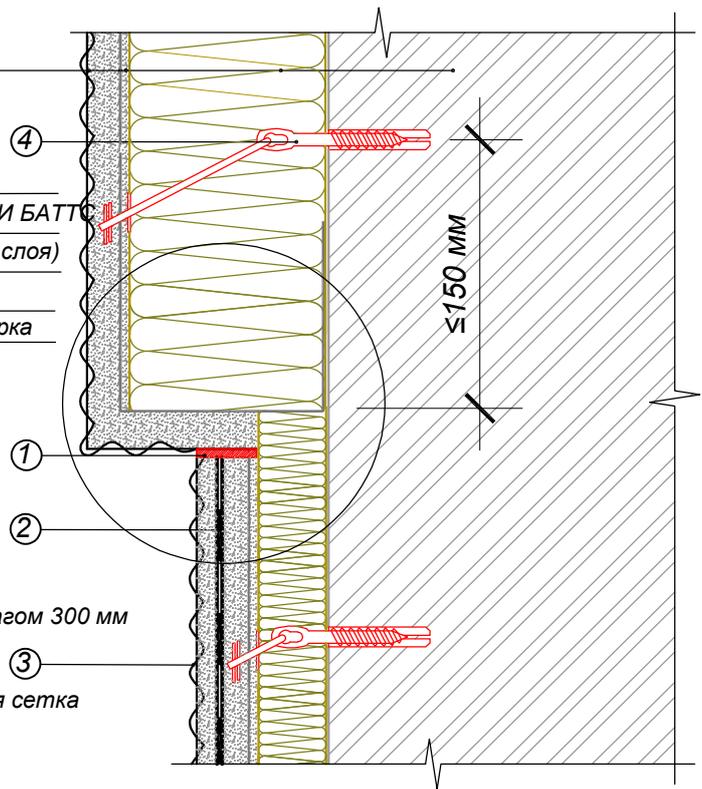


1. Эластичная шовная мастика
2. Гидроизоляционный раствор
3. Цветной финишный слой
4. Крепежное изделие
5. Металлический профиль
6. Отверстия диаметром около 10 мм и с шагом 300 мм
7. Оконный ПВХ профиль с сеткой
8. Кварцевая грунтовка
9. Фасадная стеклотканевая щелочестойкая сетка
10. Клеевой состав

Вариант Б

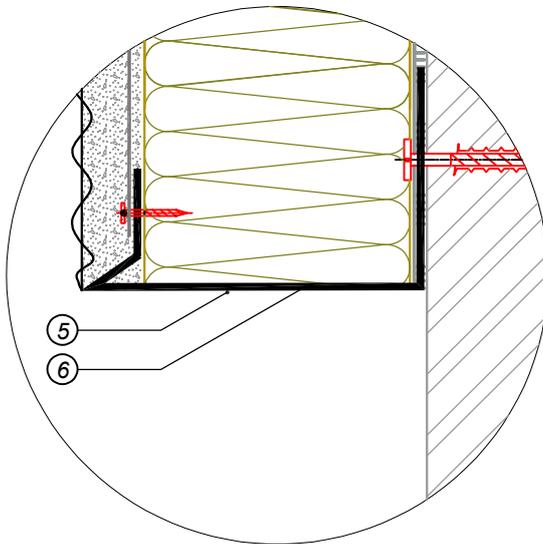

Вариант В

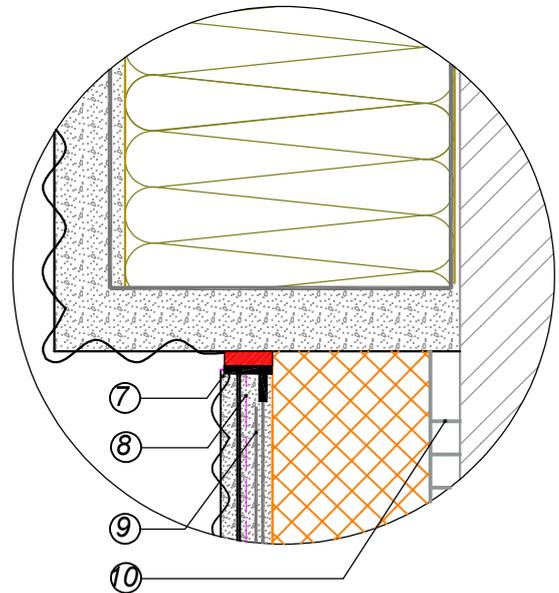

						Раздел 19. Стены с толстым штукатурным слоем		
						Примыкание системы к цоколю (Вариант 1, 2, 3)		
Изм.	Кол.уч.	Лист	№ док.	Подп.	Дата			
						Стадия	Лист	Листов
							19.8	19.22
						Тел.: +7 495 995-77-55 www.rockwool.ru		
						ООО РОКВУЛ		

Защитно-декоративная штукатурка

Кварцевая грунтовка

Фасадная стеклотканевая щелочестойкая сетка (2 слоя)

Базовый штукатурный состав


Экструзионный пенополистирол

Клеевой состав

Гидроизоляция

Праймер битумный

Наружная стена

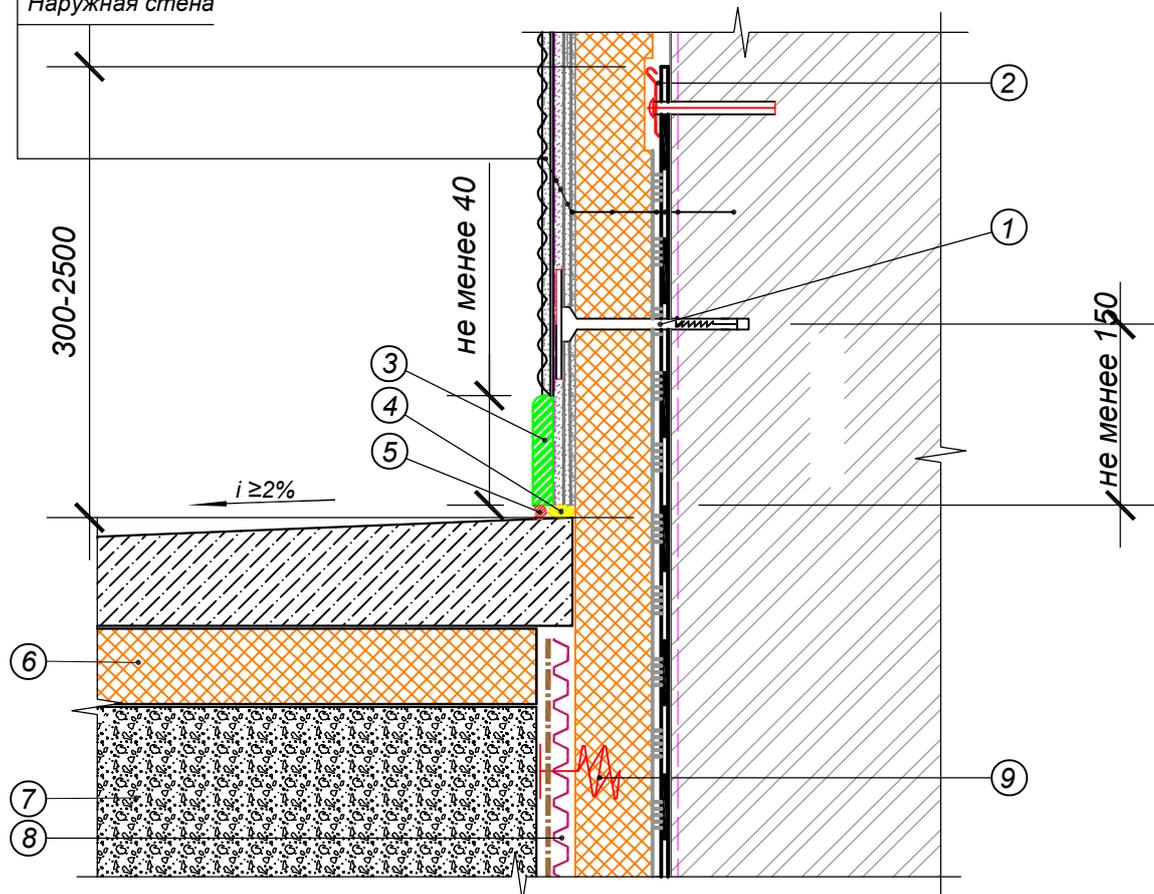

1. Тарельчатый дюбель с распорным элементом
2. Механическое крепление гидроизоляции
3. Керамический плитус
4. Уплотнитель (шнур типа "Вилатерм")
5. Однокомпонентный полиуретановый герметик
6. Экструзионный пенополистирол
7. Обратная засыпка
8. Профилированная мембрана
9. Тарельчатый крепеж

Примечание

Утепление цоколя осуществляется на глубину до уровня промерзания.

Раздел 19. Стены с толстым штукатурным слоем						
Устройство цоколя с гравийной отмосткой						
Изм.	Кол.уч.	Лист	№ док.	Подп.	Дата	
				Стадия	Лист	Листов
					19.10	19.22
				Тел.: +7 495 995-77-55 www.rockwool.ru		ООО РОКВУЛ


Наружная стена

Теплоизоляция ROCKWOOL ВЕНТИ БАТТС

Базовый штукатурный состав (2 слоя)


Штукатурная сетка

Защитно-декоративная штукатурка

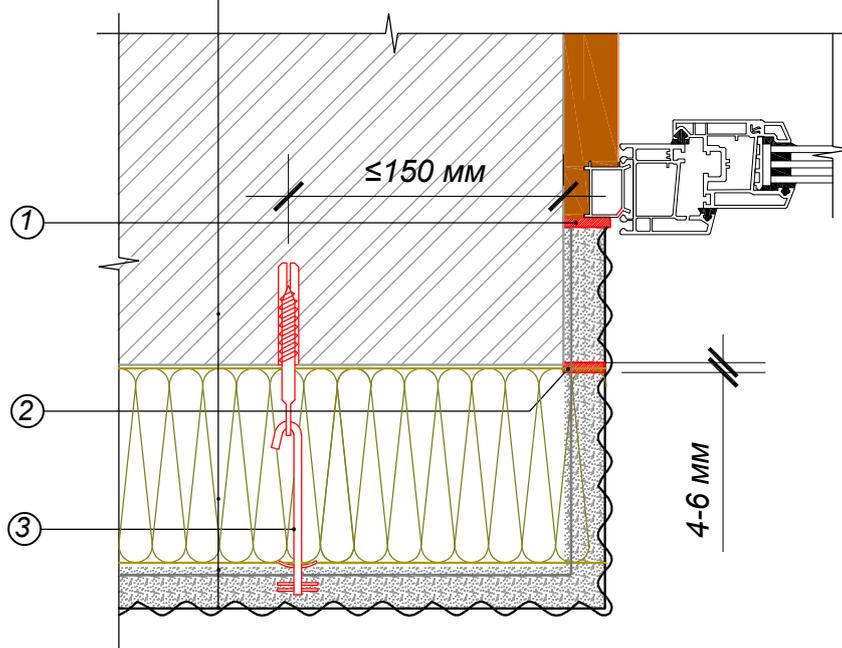

1. Эластичная шовная мастика
2. Деформационный шов, эластичная шовная мастика
3. Крепежное изделие

						Раздел 19. Стены с толстым штукатурным слоем						
						Примыкание системы к неутепляемому оконному откосу						
Изм.	Кол.уч.	Лист	№ док.	Подп.	Дата							
							Стадия	Лист	Листов			
								19.11	19.22			
						Тел.: +7 495 995-77-55 www.rockwool.ru					ООО РОКВУЛ	

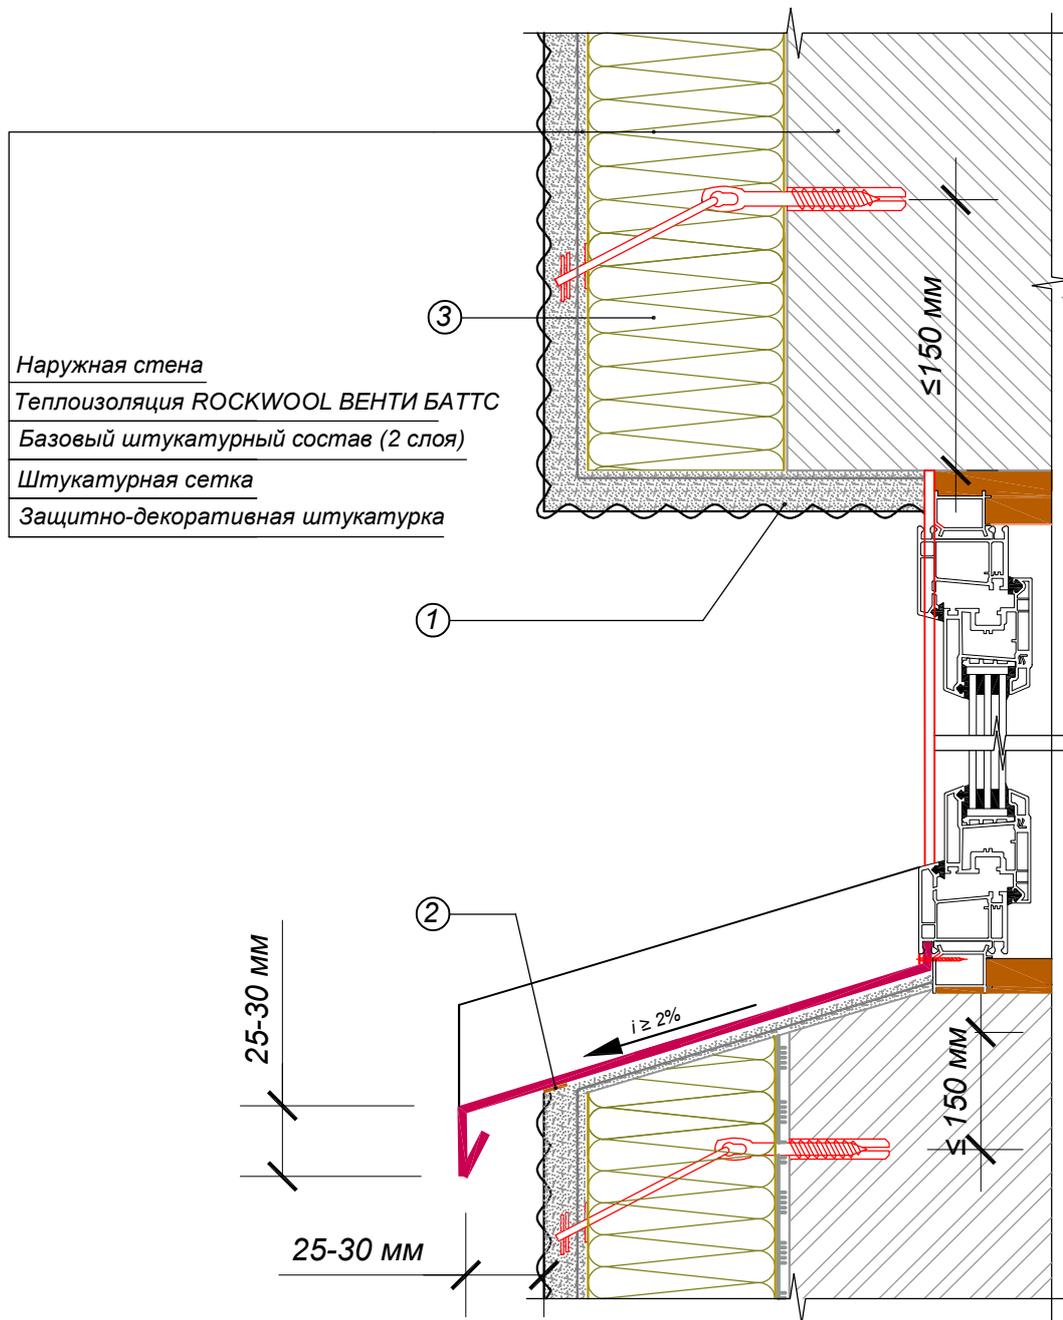

1. Эластичная шовная мастика
2. Герметизация и приклеивание подоконного металлического отлива
3. Крепежное изделие

Раздел 19. Стены с толстым штукатурным слоем					
Примыкание системы к неутепляемому оконному откосу. Вертикальный разрез					
Изм.	Кол.уч.	Лист	№ док.	Подп.	Дата
			Стадия	Лист	Листов
				19.12	19.22
Тел.: +7 495 995-77-55 www.rockwool.ru				ООО РОКВУЛ	


Наружная стена

Теплоизоляция ROCKWOOL ВЕНТИ БАТТС

Базовый штукатурный состав (2 слоя)

Штукатурная сетка

Защитно-декоративная штукатурка

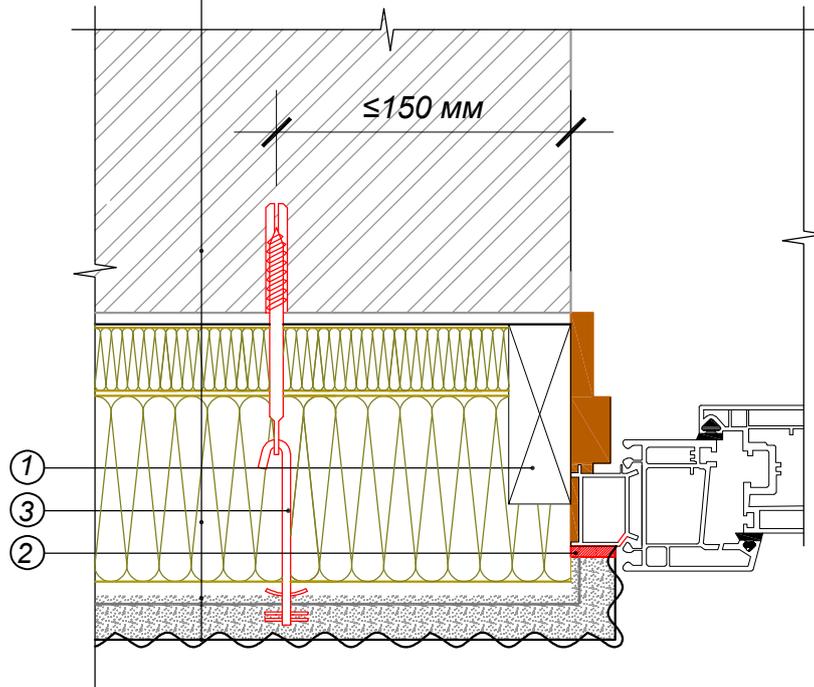

1. Закладная деталь
2. Эластичная шовная мастика
3. Крепежное изделие

Изм.	Кол.уч.	Лист	№ док.	Подп.	Дата	Раздел 19. Стены с толстым штукатурным слоем		
						Примыкание системы к утепляемому оконному откосу. Горизонтальный разрез		
						Стадия	Лист	Листов
							19.13	19.22
						Тел.: +7 495 995-77-55 www.rockwool.ru		ООО РОКВУЛ


Защитно-декоративная штукатурка

Штукатурная сетка

Базовый штукатурный состав (2 слоя)

Теплоизоляция ROCKWOOL ВЕНТИ БАТТС

Наружная стена

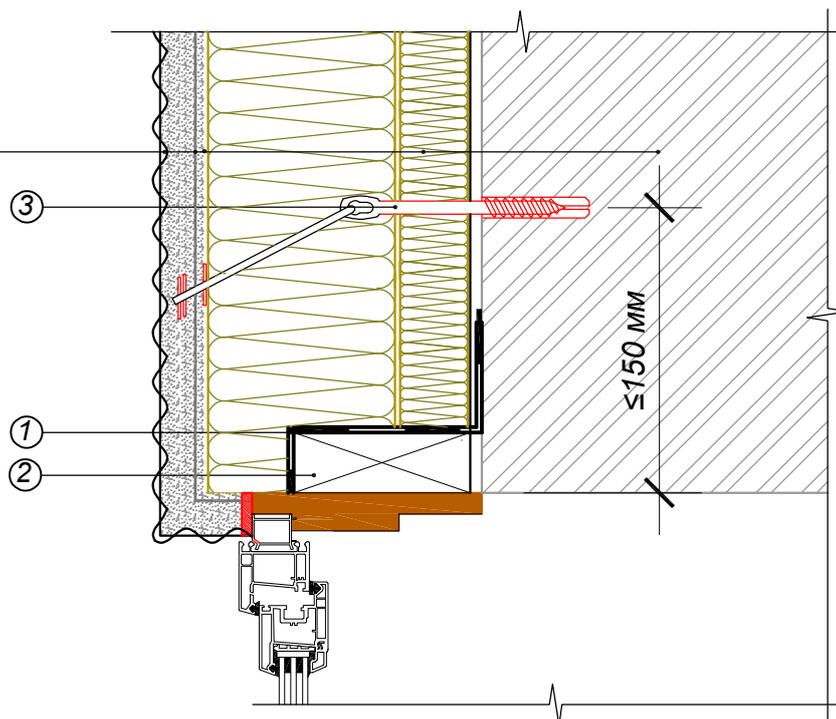

1. Гидроизоляция
2. Монтажная деталь (дерево или металл)
3. Крепежное изделие

Раздел 19. Стены с толстым штукатурным слоем

Примыкание системы к утепляемому оконному откосу.
Вертикальный разрез

Изм.	Кол.уч.	Лист	№ док.	Подп.	Дата
------	---------	------	--------	-------	------

Стадия	Лист	Листов
	19.14	19.22

Тел.: +7 495 995-77-55
www.rockwool.ru

ООО РОКВУЛ


Защитно-декоративная штукатурка

Штукатурная сетка

Базовый штукатурный состав (2 слоя)

Теплоизоляция ROCKWOOL ВЕНТИ БАТТС

Наружная стена

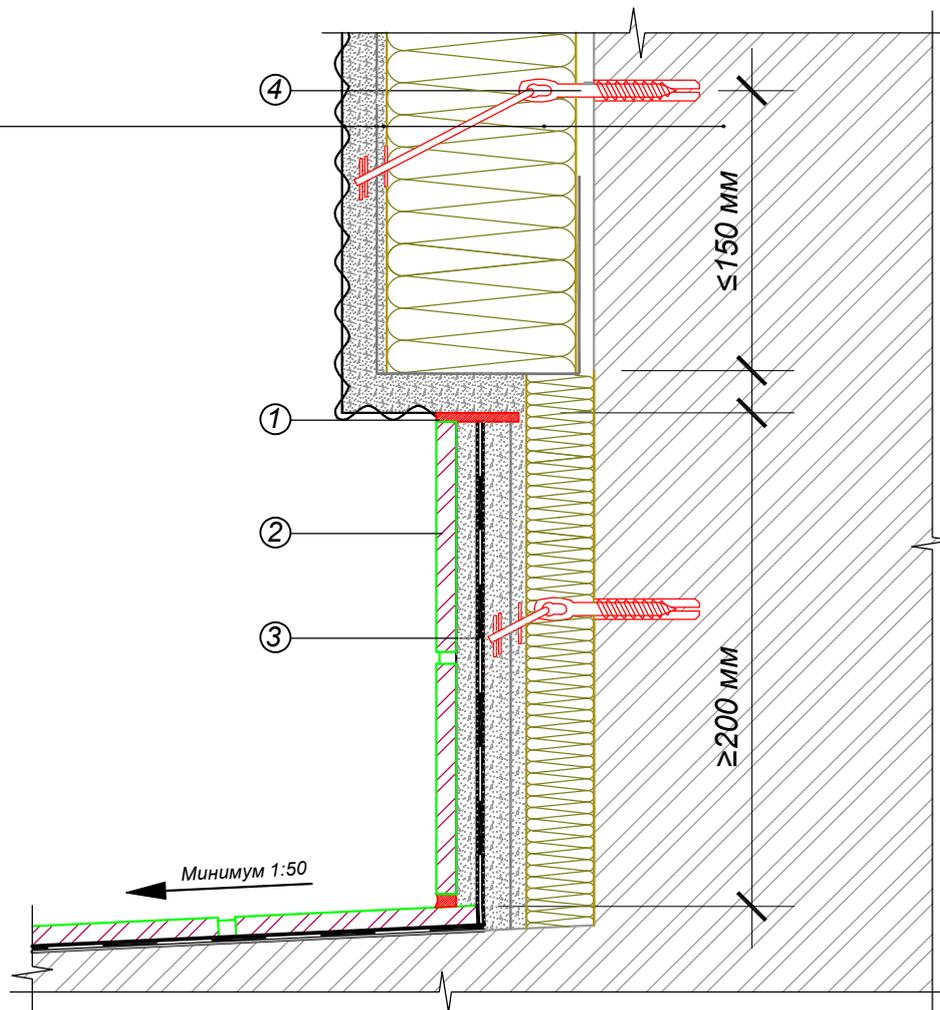

1. Эластичная шовная мастика
2. Клинкерная плитка
3. Гидроизоляционный раствор
4. Крепежное изделие

						Раздел 19. Стены с толстым штукатурным слоем						
						Примыкание балконной плиты к наружной стене						
Изм.	Кол.уч.	Лист	№ док.	Подп.	Дата							
							Стадия	Лист	Листов			
								19.15	19.22			
						Тел.: +7 495 995-77-55 www.rockwool.ru				ООО РОКВУЛ		


Защитно-декоративная штукатурка

Штукатурная сетка

Базовый штукатурный состав (2 слоя)

Теплоизоляция ROCKWOOL ВЕНТИ БАТТС

Наружная стена

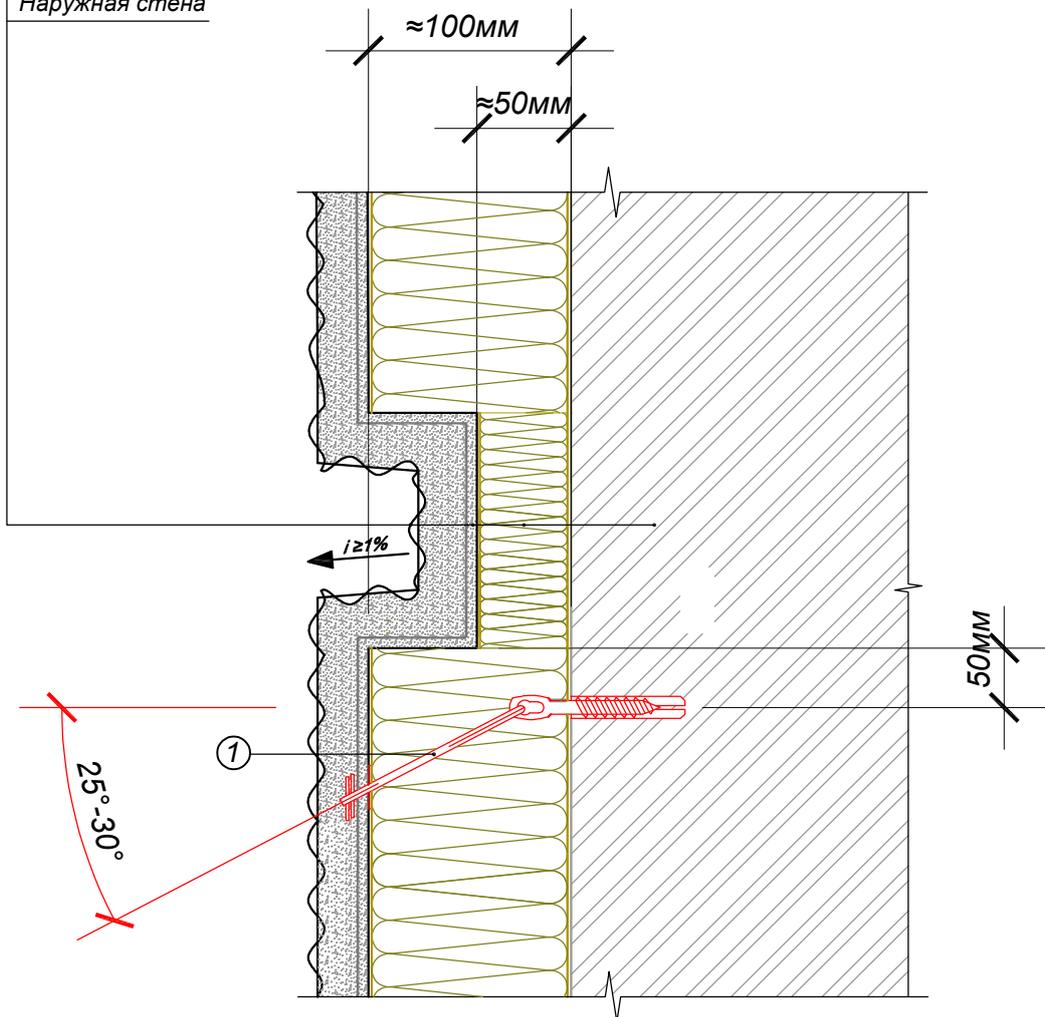

1. Крепежное изделие

						Раздел 19. Стены с толстым штукатурным слоем						
						Выполнение рустов (Вариант 1)						
Изм.	Кол.уч.	Лист	№ док.	Подп.	Дата							
							Стадия	Лист	Листов			
								19.16	19.22			
						Тел.: +7 495 995-77-55 www.rockwool.ru					ООО РОКВУЛ	


Защитно-декоративная штукатурка

Штукатурная сетка

Базовый штукатурный состав (2 слоя)

Теплоизоляция ROCKWOOL ВЕНТИ БАТТС

Наружная стена

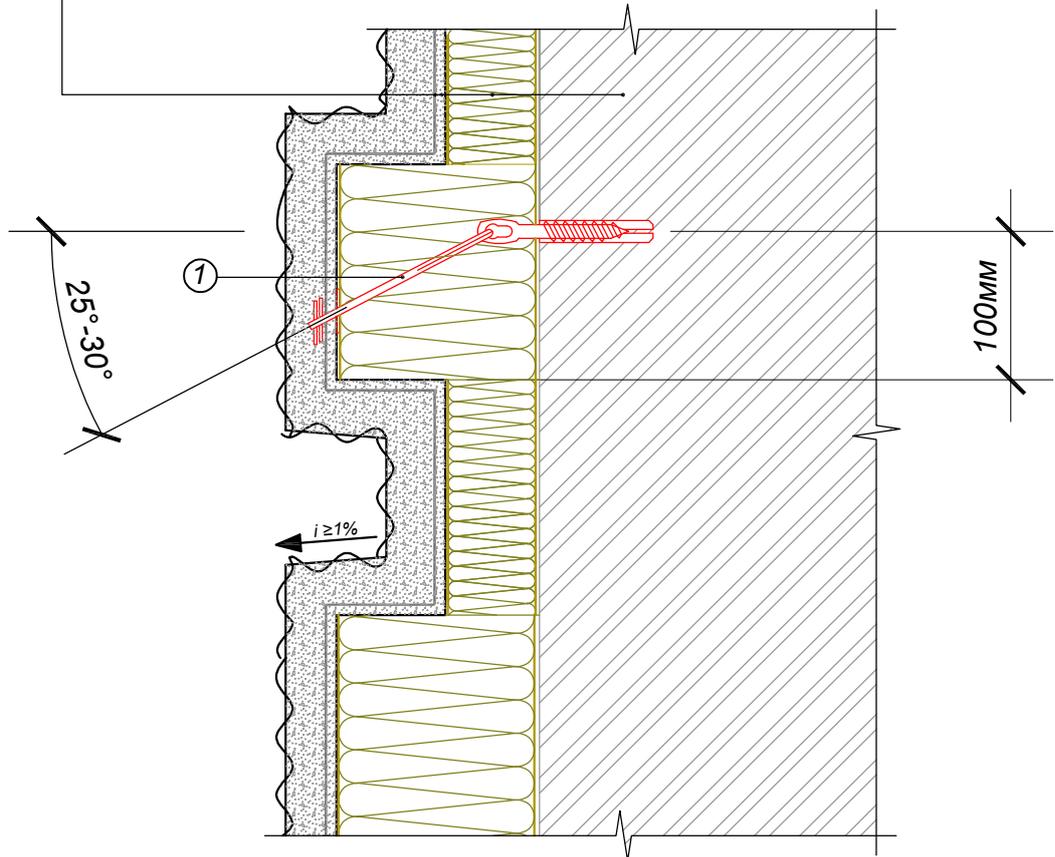

1. Крепежное изделие

						Раздел 19. Стены с толстым штукатурным слоем						
						Выполнение рустов (Вариант 2)						
Изм.	Кол.уч.	Лист	№ док.	Подп.	Дата							
							Стадия	Лист	Листов			
								19.17	19.22			
						Тел.: +7 495 995-77-55 www.rockwool.ru					ООО РОКВУЛ	


Наружная стена

Теплоизоляция ROCKWOOL ВЕНТИ БАТТС

Базовый штукатурный состав (2 слоя)

Штукатурная сетка


Защитно-декоративная штукатурка

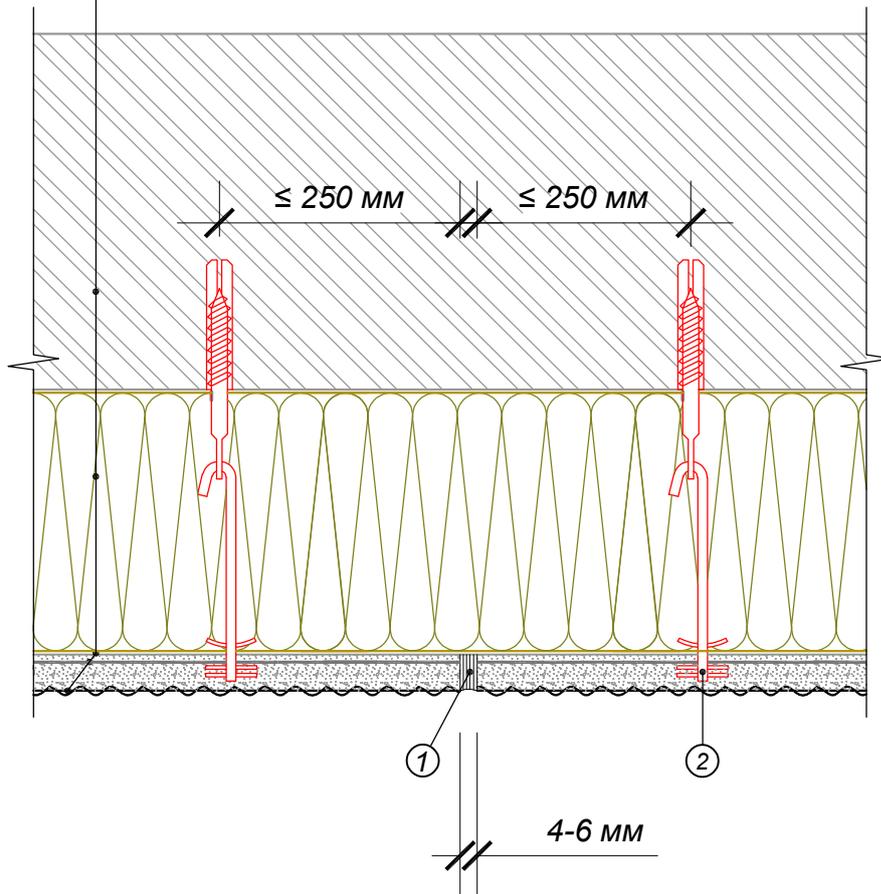

1. Вертикальный деформационный шов, эластичная шовная мастика
2. Крепежное изделие

						Раздел 19. Стены с толстым штукатурным слоем		
						Устройство вертикального деформационного шва. Горизонтальный разрез		
Изм.	Кол.уч.	Лист	№ док.	Подп.	Дата			
						Стадия	Лист	Листов
							19.18	19.22
						Тел.: +7 495 995-77-55 www.rockwool.ru		ООО РОКВУЛ


Защитно-декоративная штукатурка
 Штукатурная сетка
 Базовый штукатурный состав (2 слоя)
 Теплоизоляция ROCKWOOL ВЕНТИ БАТТС
 Наружная стена

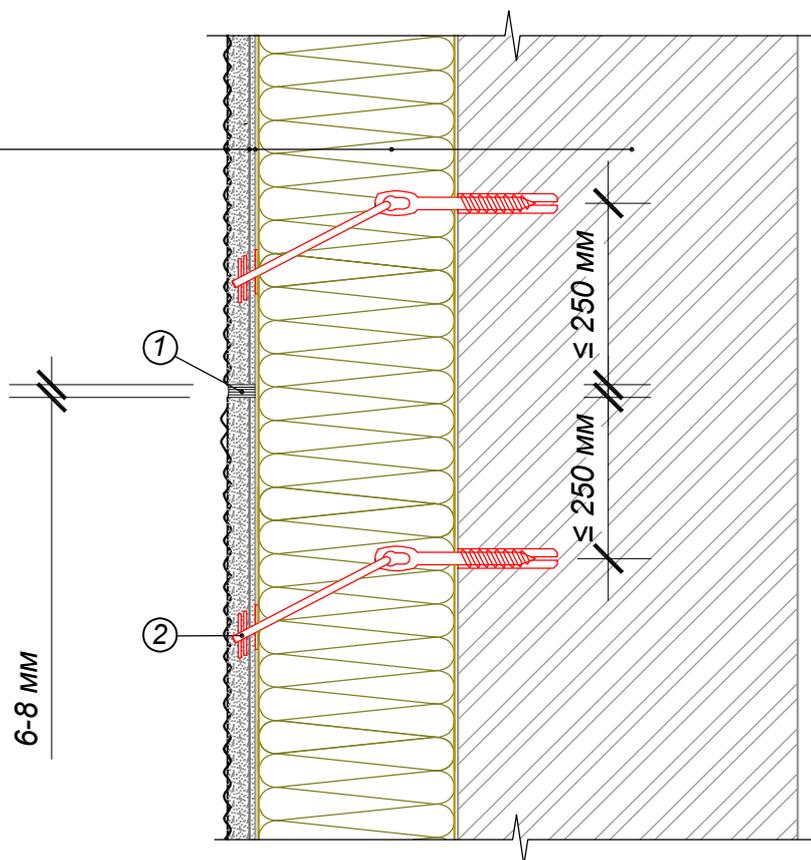

1. Горизонтальный деформационный шов, эластичная шовная мастика
2. Крепежное изделие

						Раздел 19. Стены с толстым штукатурным слоем		
						Устройство горизонтального деформационного шва. Вертикальный разрез		
Изм.	Кол.уч.	Лист	№ док.	Подп.	Дата			
						Стадия	Лист	Листов
							19.19	19.29
						Тел.: +7 495 995-77-55 www.rockwool.ru		
						ООО РОКВУЛ		

Защитно-декоративная штукатурка
 Штукатурная сетка
 Базовый штукатурный состав (2 слоя)
 Теплоизоляция ROCKWOOL ВЕНТИ БАТТС
 Наружная стена

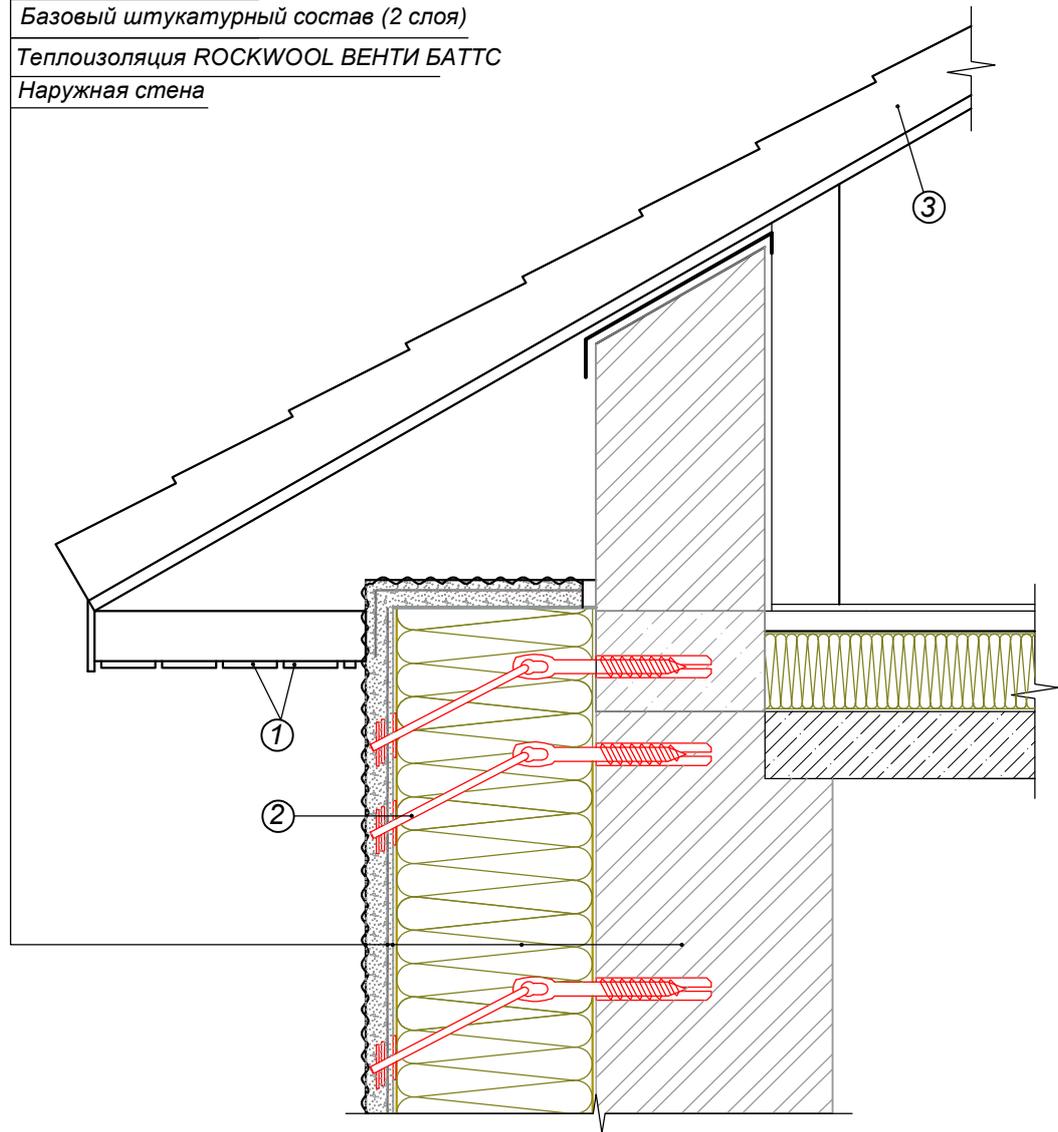

1. Подшивка карниза
2. Крепежное изделие
3. Стропила

						Раздел 19. Стены с толстым штукатурным слоем		
						Примыкание системы к скатной крыше		
Изм.	Кол.уч.	Лист	№ док.	Подп.	Дата			
						Стадия	Лист	Листов
							19.21	19.21
						Тел.: +7 495 995-77-55 www.rockwool.ru		
						ООО РОКВУЛ		